PIANTA PIANO PRIMO

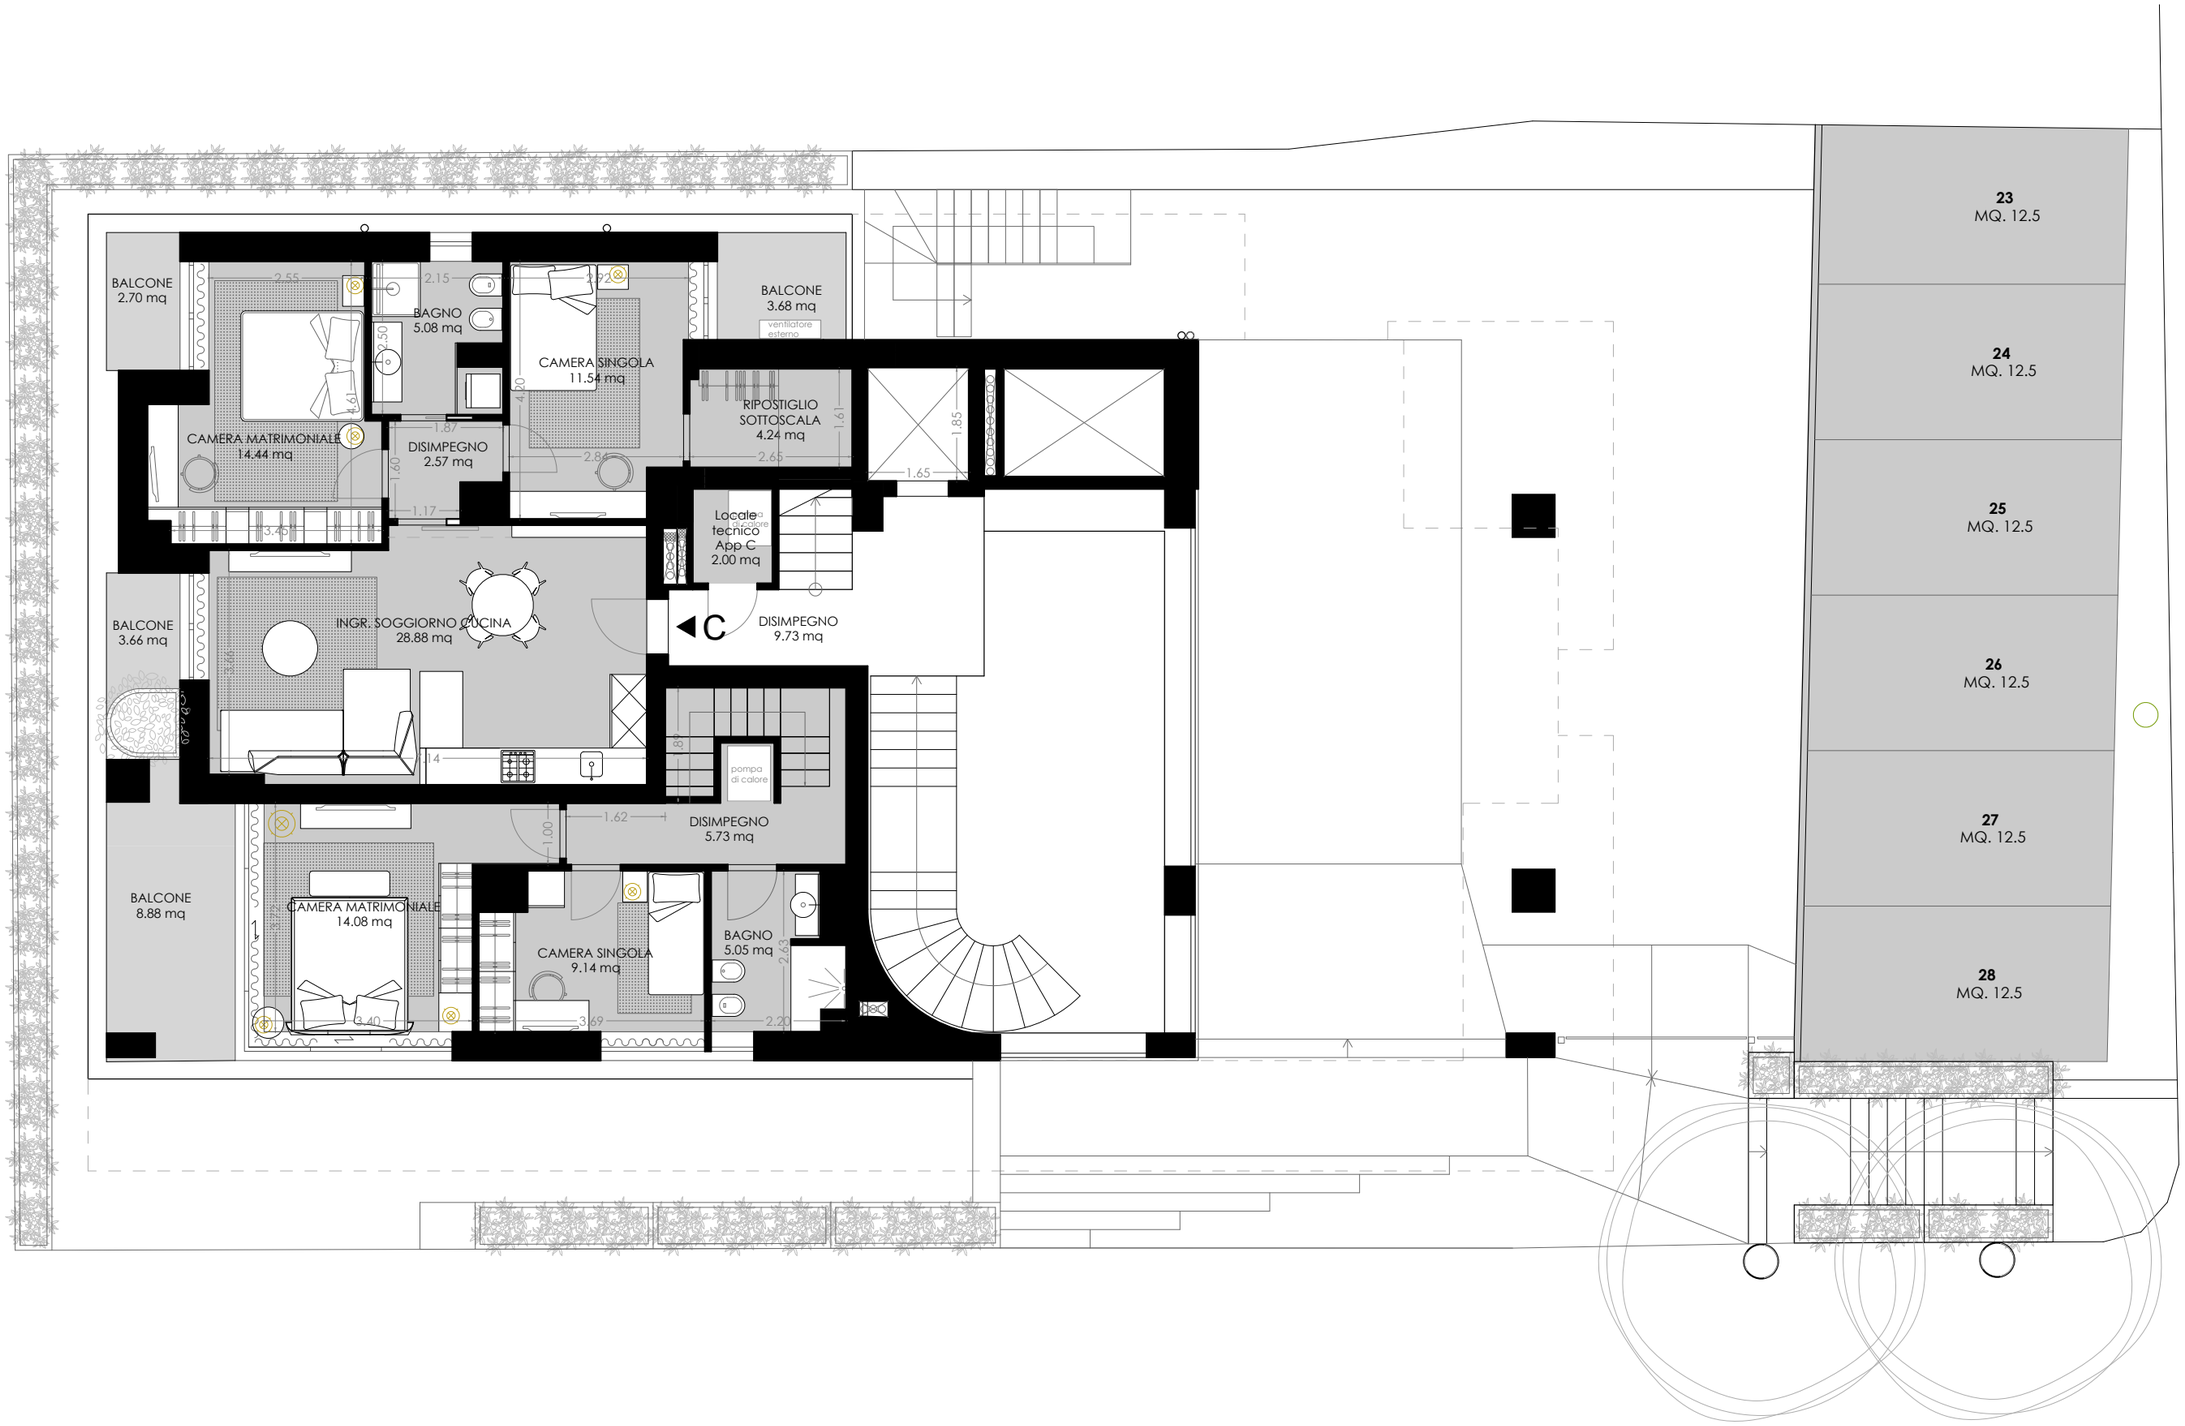

Lo Studiolo	Romagna & Tamburini Architettura · Geologia · Ambiente Viale della Vittoria 81-83, 61011 Gabicce Mare (PU) C.F. - P.IVA 02224440411	HOTEL ROMEA - DEMOLIZIONE E RICOSTRUZIONE Progetto Architettonico Definitivo	Questo elaborato è di proprietà di Lo Studiolo, pertanto non può essere riprodotto né integralmente, né in parte, senza l'autorizzazione scritta dello stesso. Da non utilizzare per scopi diversi da quelli per cui è stato fornito.	DATA 2023.10.27	SCALA 1:100 A3	**1015_02 V2 | 03**